
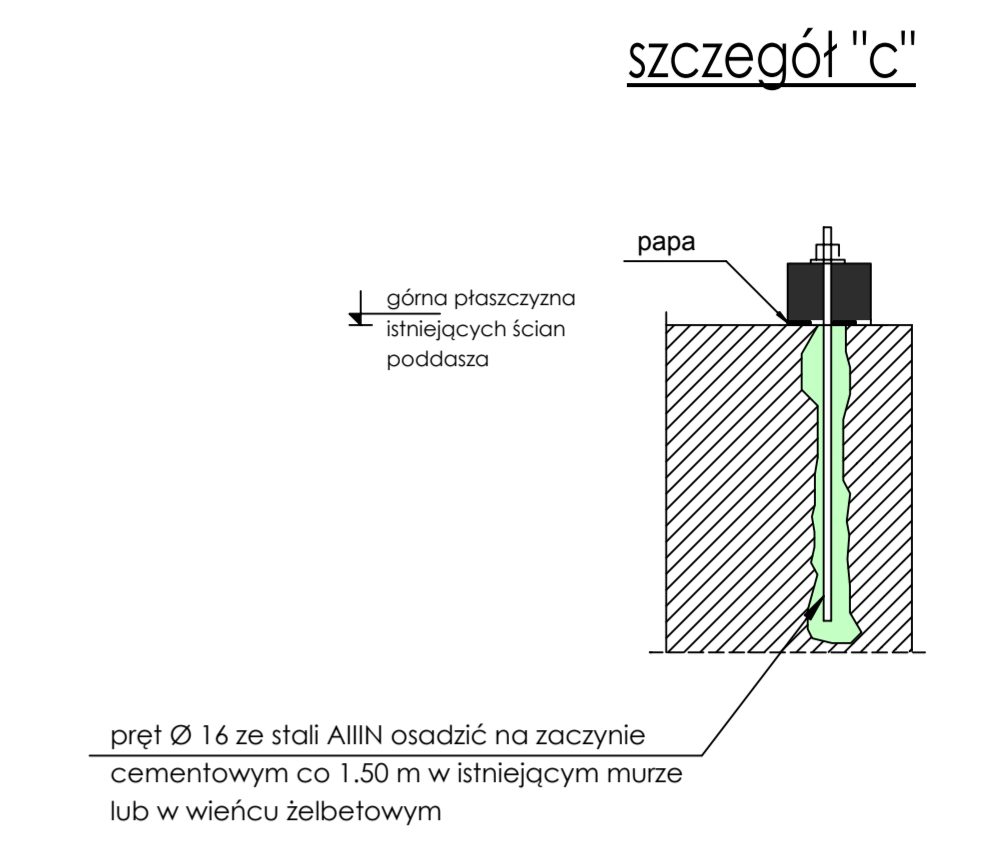
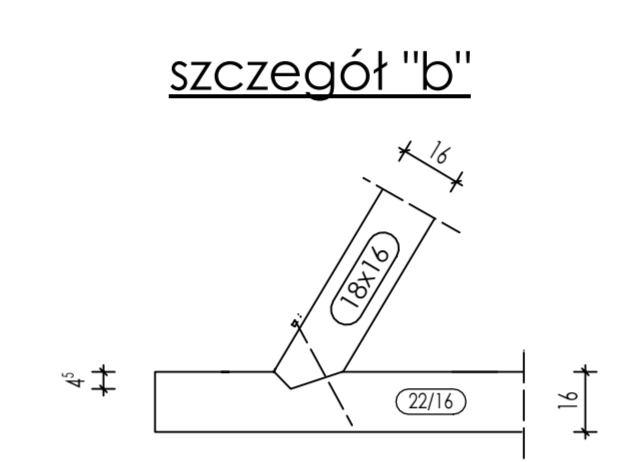


| | |
|---|-----------------------------|
| a | dachówka ceramiczna esówka |
| | tały 4x6 |
| | konłaty 3x4 |
| | folia paroprzepuszczająca |
| | drewniana konstrukcja dachu |

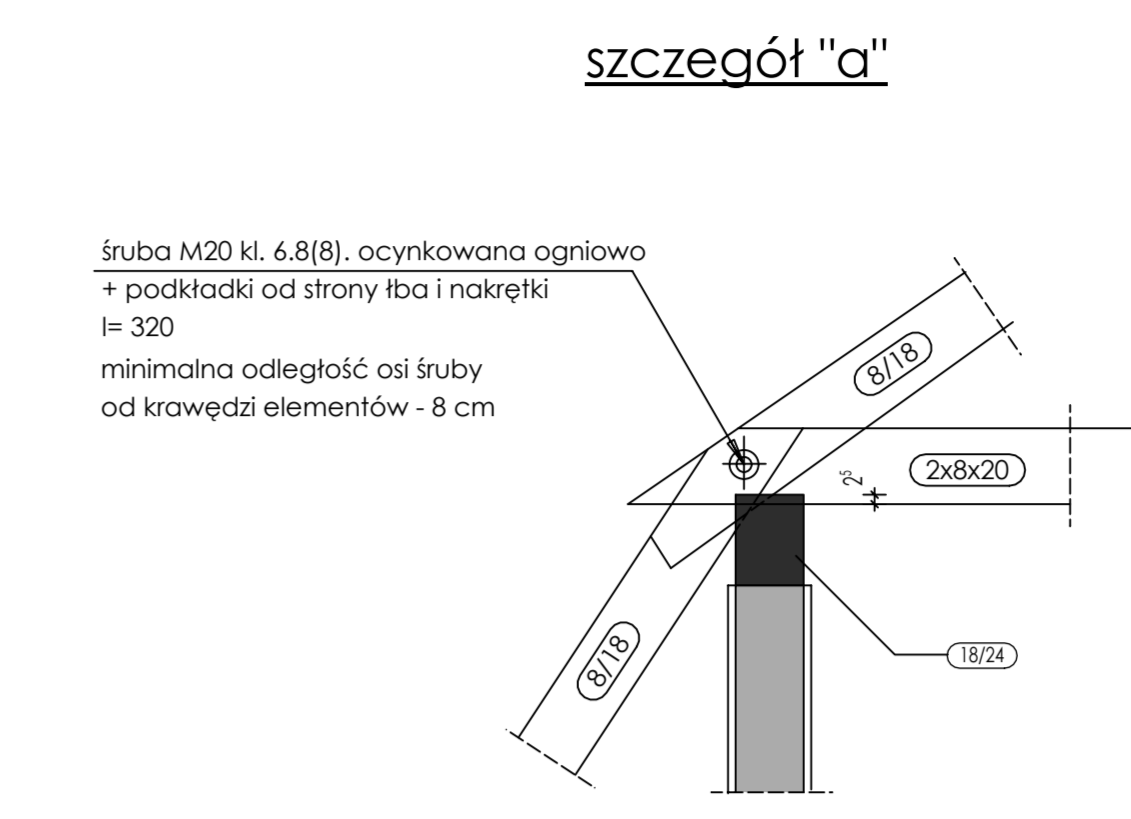

uwagi:
- pod murłatą ułożone na murze
ułożyć izolację z papy asfaltowej

| | | |
|---|-----------------------------|---|
| Indeks (nr wersji) | tytuł zmiany | Data i podpis |
| Aspirant projektanta: | |  |
| mgr inż. Grzegorz Socha mgr inż. Karol Mięka | | |
| Projektant architektury: | | |
| mgr inż. Janusz Andrzej Szlachetko mgr inż. Karol Mięka | | |
| Projektant wykonawczy: | | |
| mgr inż. Janusz Andrzej Szlachetko mgr inż. Karol Mięka | | |
| Projektant konstrukcji: | | |
| mgr inż. Piotr Czerwik mgr inż. Karol Mięka | | |
| Nazwa i adres inwestycji: | | |
| Częściowa wymiana i remont konstrukcji dachu budynku Zespołu Szkół Zawodowych im. Piastów Opolskich działka nr 269/1, k.m. 8, Krapkowice, ul. Zamkowa 5 | | PROJEKT WZDZOR. EKSPERTYZY W BUDOWNICTWIE 47-500 Krapkowice ul. Piłsudskiego 14 tel. 077 4 661 443 |
| Inwestor: | | Przebieg budowlany |
| Powiat Krapkowicki, ul. Kilińskiego 1, 47-500 Krapkowice | | branża: KONSTRUKCJA |
| Kwadrat: | | Wydanie: 01 |
| PRZEKROJE, SZCZEGÓŁY | | Data: 12/2012 Skala: 1:50 |
| Nr projektu: 22/12 | Prawa autorskie zastrzeżone | Nr rysunku: D6 |
| w/s = 594 / 841 (0,50m ²) | | Aliphan 2012 |